

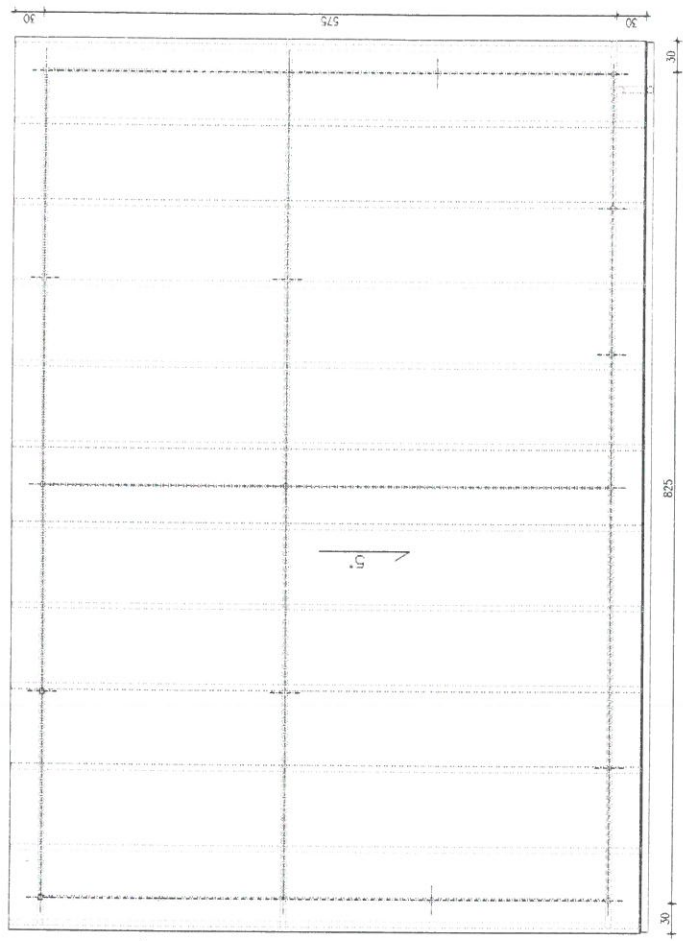
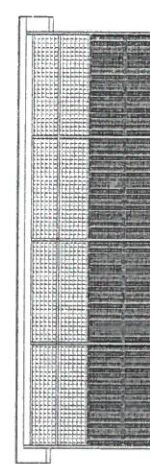
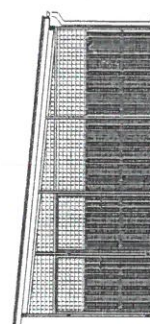


RZUT DACHU WIATY 1:50

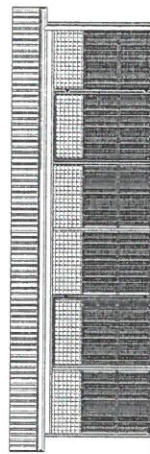


ELEWACJE 1:100

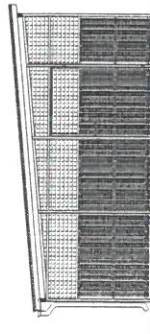

ARDUS
FIRMA PROJEKTOWA – BUDOWLANA
Arkadiusz Dziębiec
Leszczyńska 9, 26-600 Radom
600-510-996


| | | | |
|------------|--|-------|-------------|
| Obiekt | PROJEKT WIATY ŚMIETNIKOWEJ | Data | 08.2021 |
| Typ | część: dz. nr 54/25 Obręb: 0090-Morackie, Ark-89 Radom, ul. Prażmowskiego | Skala | 1:100, 1:50 |
| Opis | WIATA ŚMIETNIKOWA | | |
| Projektant | RZUT DACHU I ELEWACJE | | |
| Projektant | mgr inż. arch. Błażej Marchewka | | |
| Projektant | upr. nr WA/029/09 | | |

Rysunek poglądowy

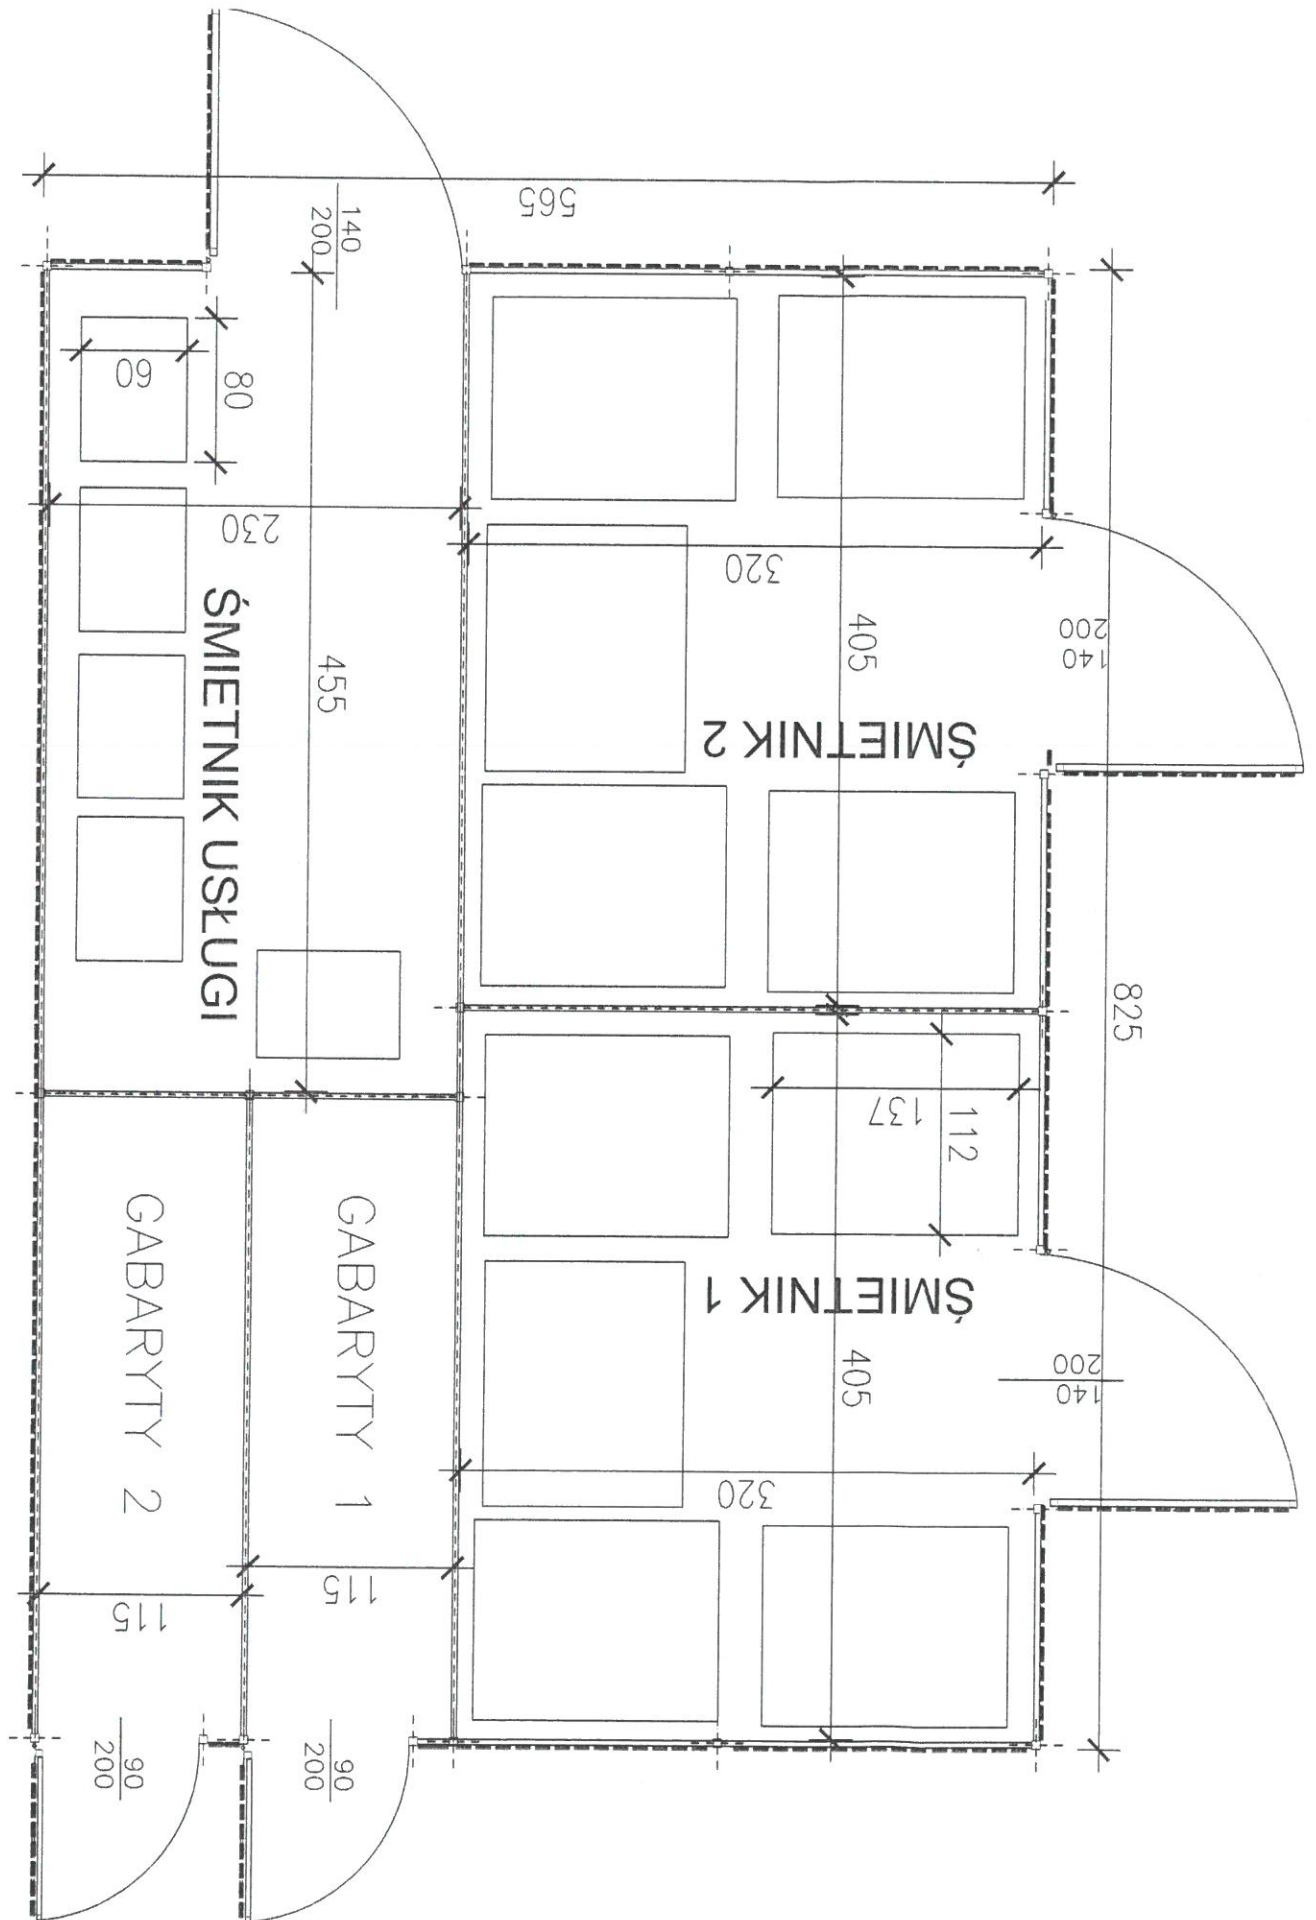




RZUT WIATY 1:50

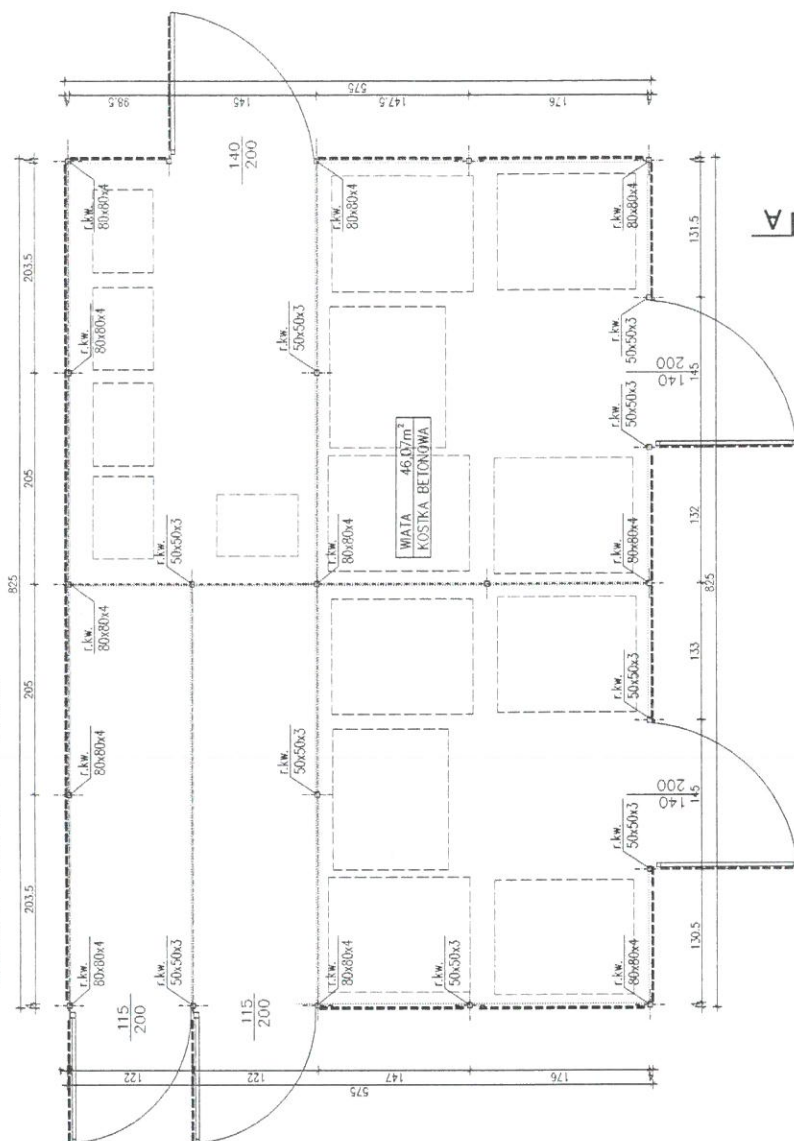

PRZEKRÓJ KONSTRUKCYJNY 1:25

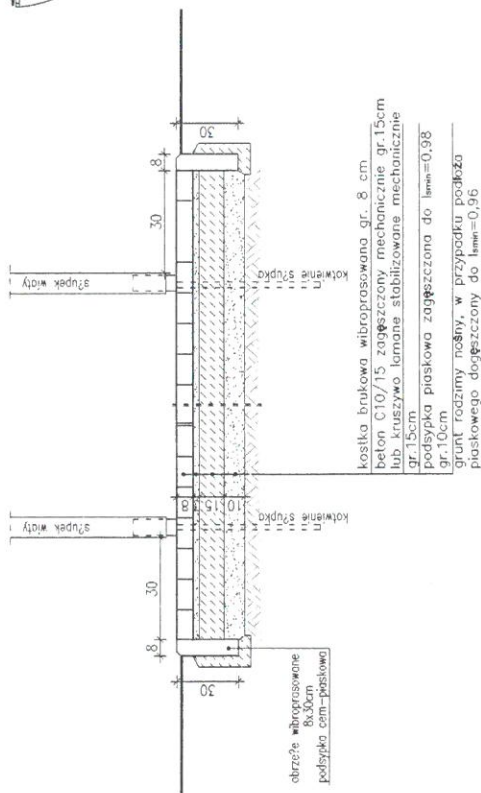

PRZEKRÓJ A-A 1:50

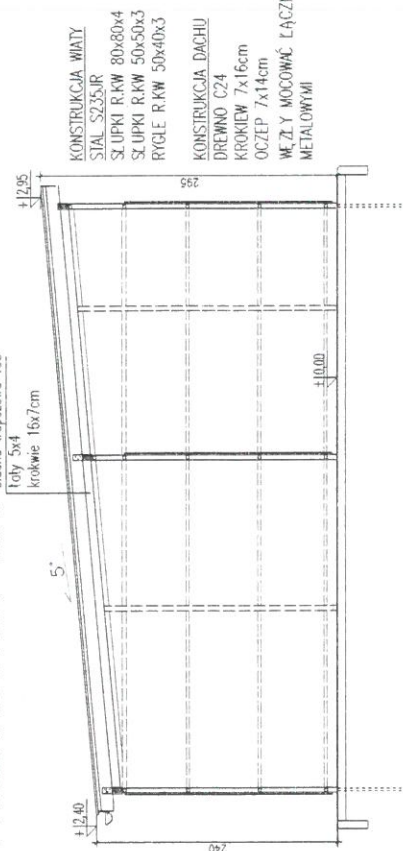

ARDUS
 FIRMA PROJEKTOWO – BUDOWLANA
 Arkadiusz D'biec
 Leszczyńska 9, 26–800 Radom
 800–510–996

| | | | | |
|------------|--|--|------------|--|
| Obiekt | PROJEKT WIATY ŚMIETNIKOWEJ | | Data | |
| | część. dz. nr 54/25 Obręb: 0090–Marińskie, Ark. 89 Radom, ul. Przemysłowego | | 08.2021 | |
| Typ | WIATA ŚMIETNIKOWA | | Skala | |
| | RZUT I PRZEKRÓJ | | 1:50, 1:25 | |
| Projektant | mgr inż. arch. Błażej Marchewka | | | |
| Projektant | mgr. inż. arch. Błażej Marchewka | | | |